

L.C.Y. & ASSOCIATES
ARCHITECTS & PLANNERS

圖名 DRAWING TITLE

A1, C07, C08 平面圖

工程名稱
PROJECT TITLE

業主
OWNER

北港自來水廠古蹟歷史建築群

雲林縣政府

設計
DESIGNED

繪圖
DRAWN

日期
DATE

核准
APPROVED

核對
CHECKED

覆審
REVIEWED

比例
SCALE

SEAL 印章

陳浩然

2021/03/12

1:15

圖號 DRAWING NO.


2
A3

李凌燐建築師事務所

台中市403西區柳川東路二號101號2樓

Tel:04-23787017, Fax:04-23787078


e-mail:lee@arch@ms24.hinet.net

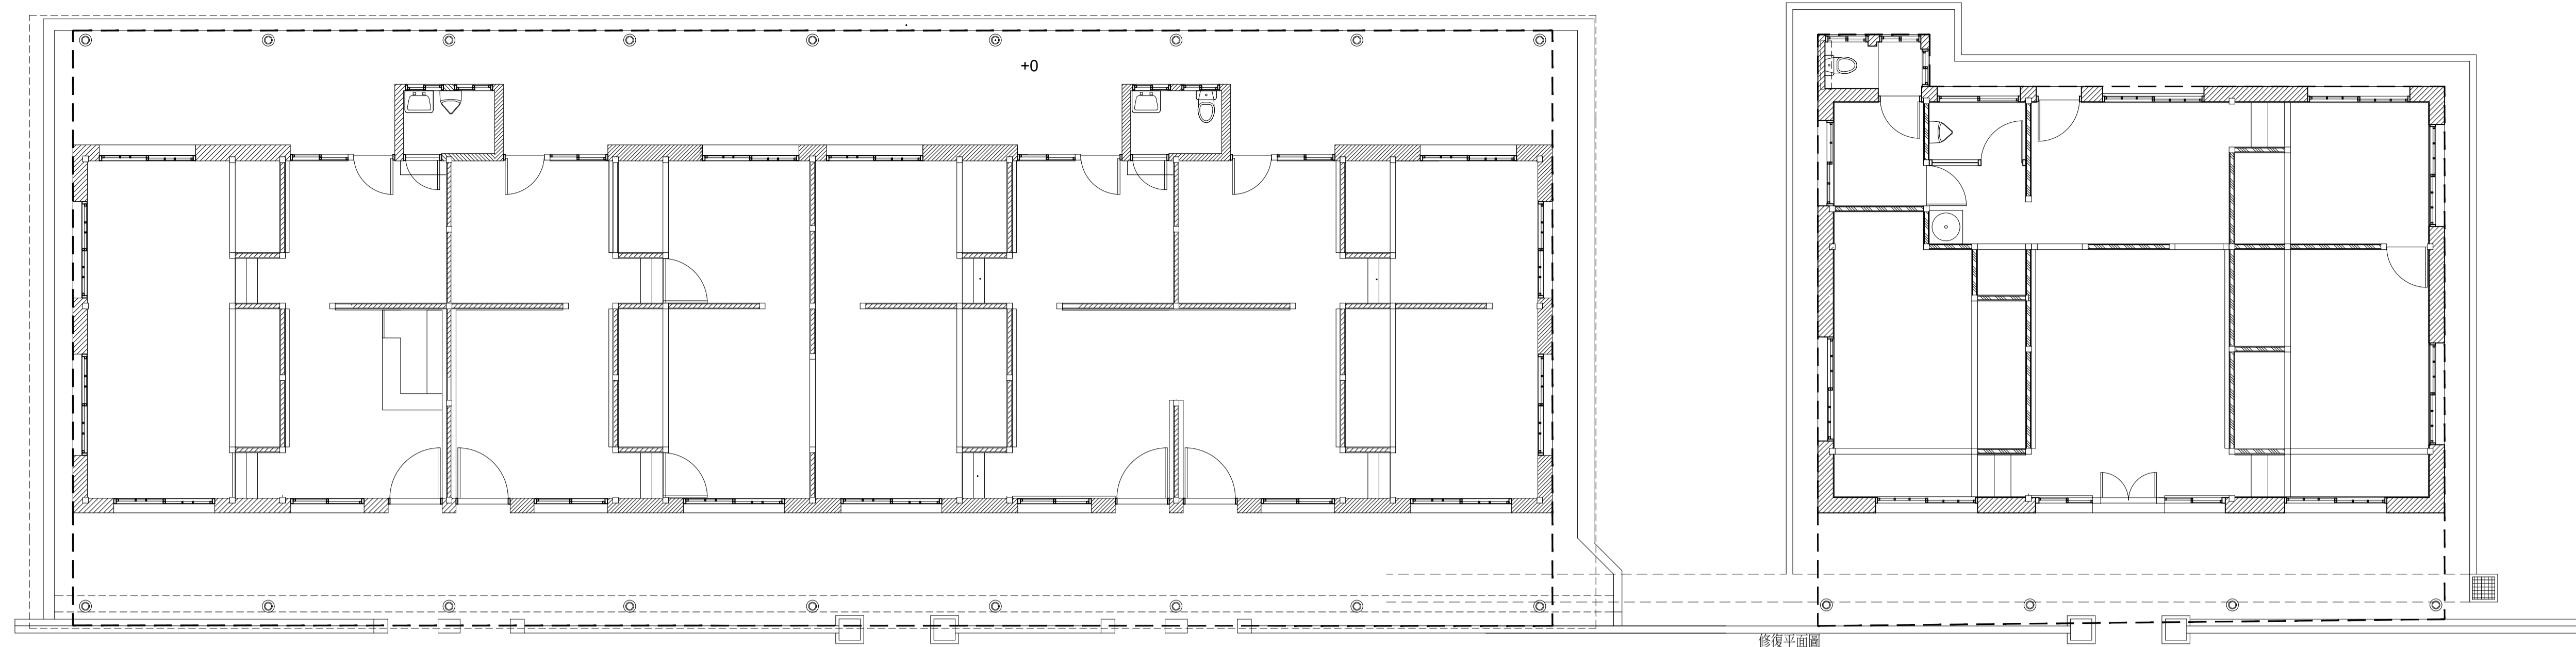

修復平面圖

1 C08棟圖

2 C08棟圖

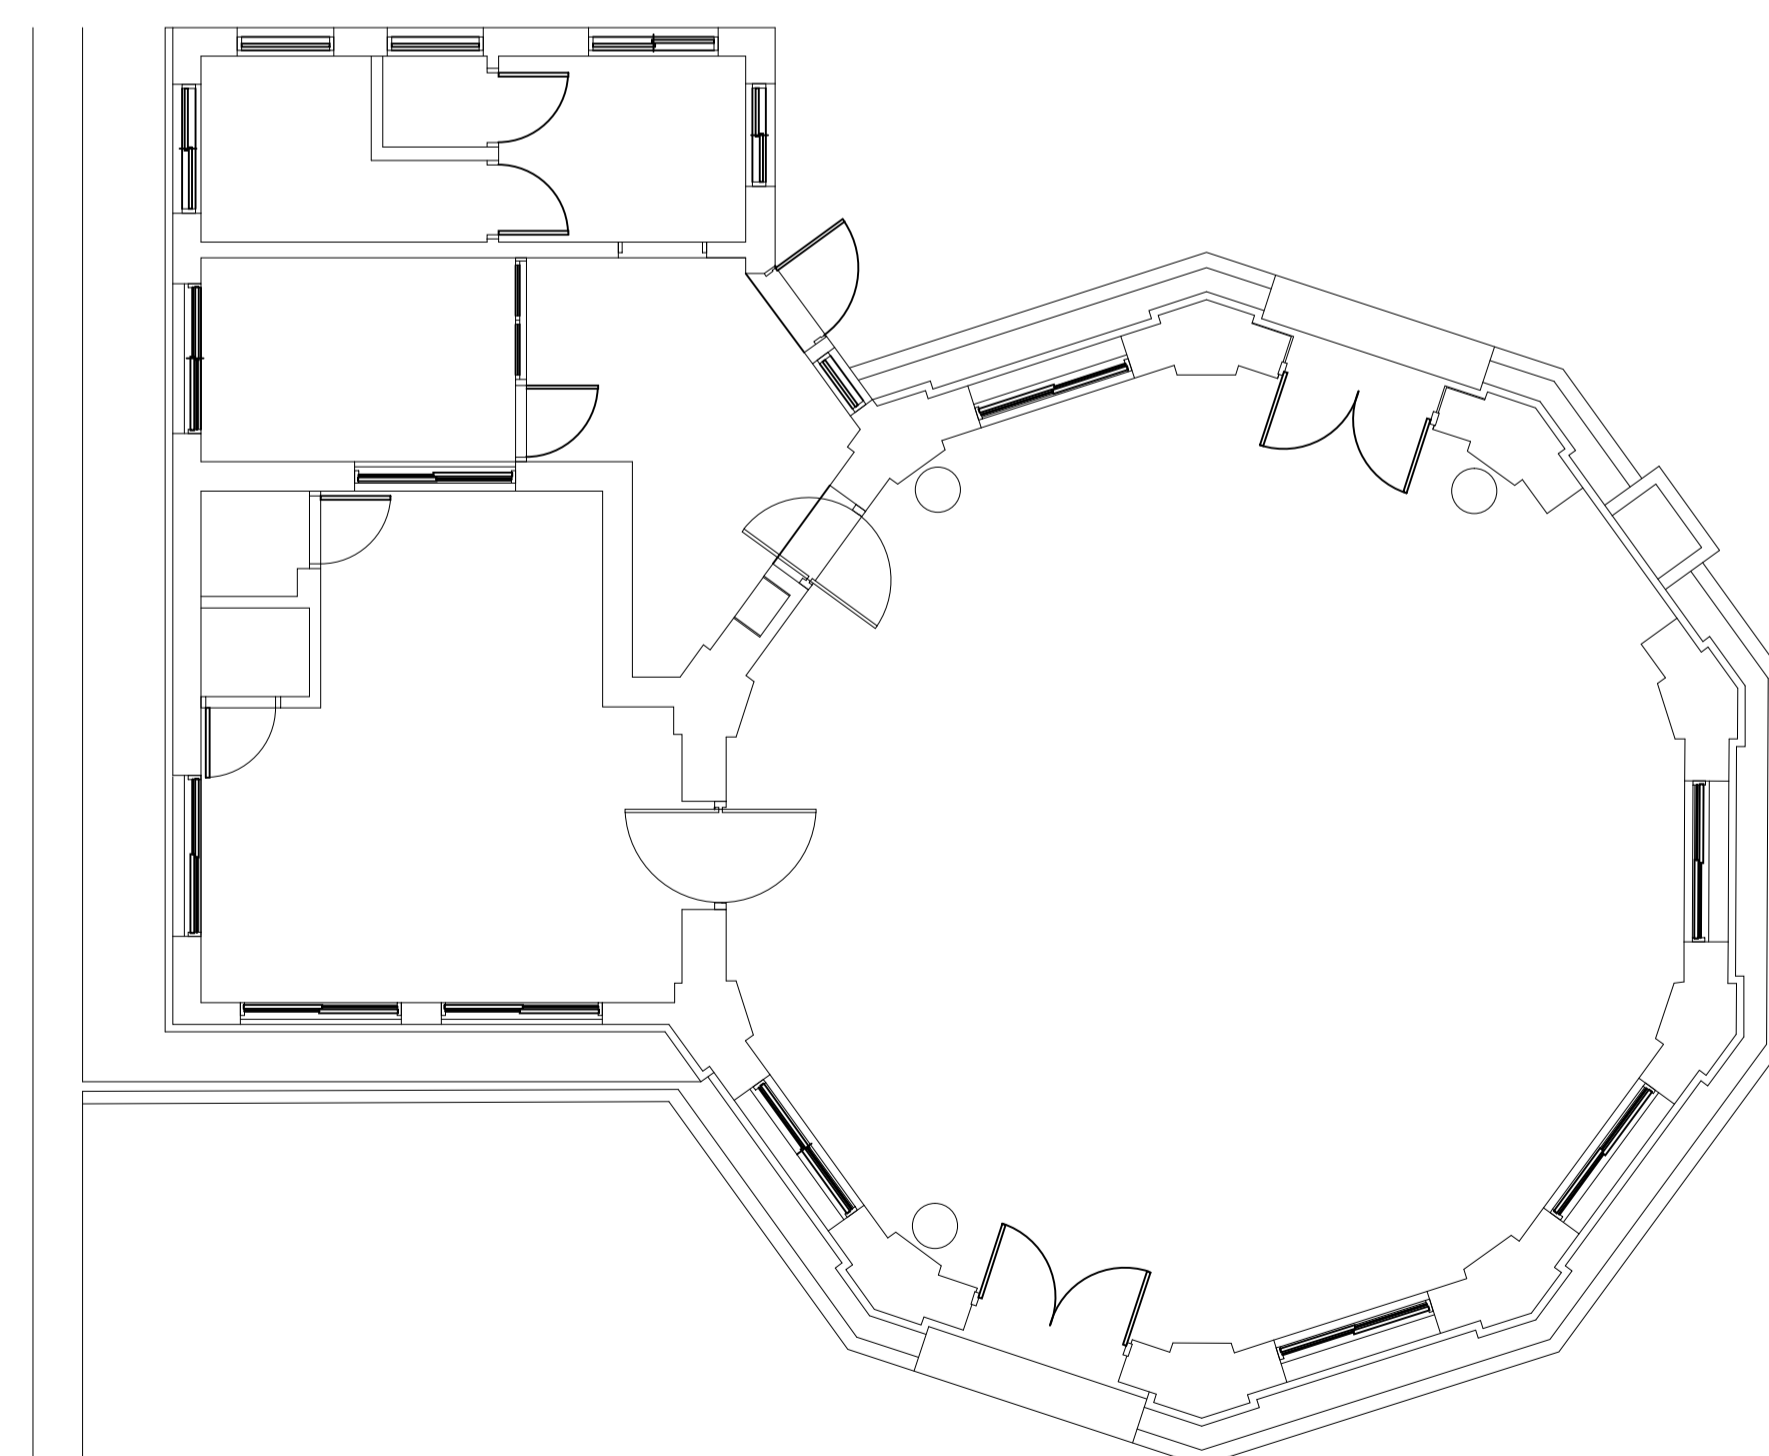

3 A01棟圖

樓棟	層別	申請面積 m ²		原主要用途
A1棟	1F	114.9	合計	貯水塔
A1棟	2F	67.08	181.98	貯水塔
A2		131.53		機械室
C7		110.72		廠長宿舍
C8		283.77		員工宿舍

4 面積彙整表